

ÖRTLICHES RAUMORDNUNGSKONZEPT

BACH

1. Fortschreibung



Plan 2 - Übersicht

MASSTAB 1:25000

AUFLAGE DES ENTWURFES gem. § 63 TROG 2016
 Auflage Beschluss vom Auflage von-bis DER BÜRGERMEISTER

DEM GEMEINDERATSBESCHLUSS
 VOM
 ZUGRUNDE GELEGEN

GENEHMIGUNG DER LANDESREGIERUNG

DER BÜRGERMEISTER:


KÜNDMACHUNG
 gem. § 66 TROG 2016
 VOM
 BIS

DER BÜRGERMEISTER:

A - 6020 Innsbruck
 Karl-Kapferer-Straße 5
 Tel. +43(0)512/57573730
 Fax +43(0)512/57573720
 office@planalp.at
 www.planalp.at



PLAN ALP ZT GmbH
 DI Friedrich Rauch
 Mag. Klaus Spielmann
 Ingenieurkonsulenten für
 Raumplanung und Raumordnung
 Geographic

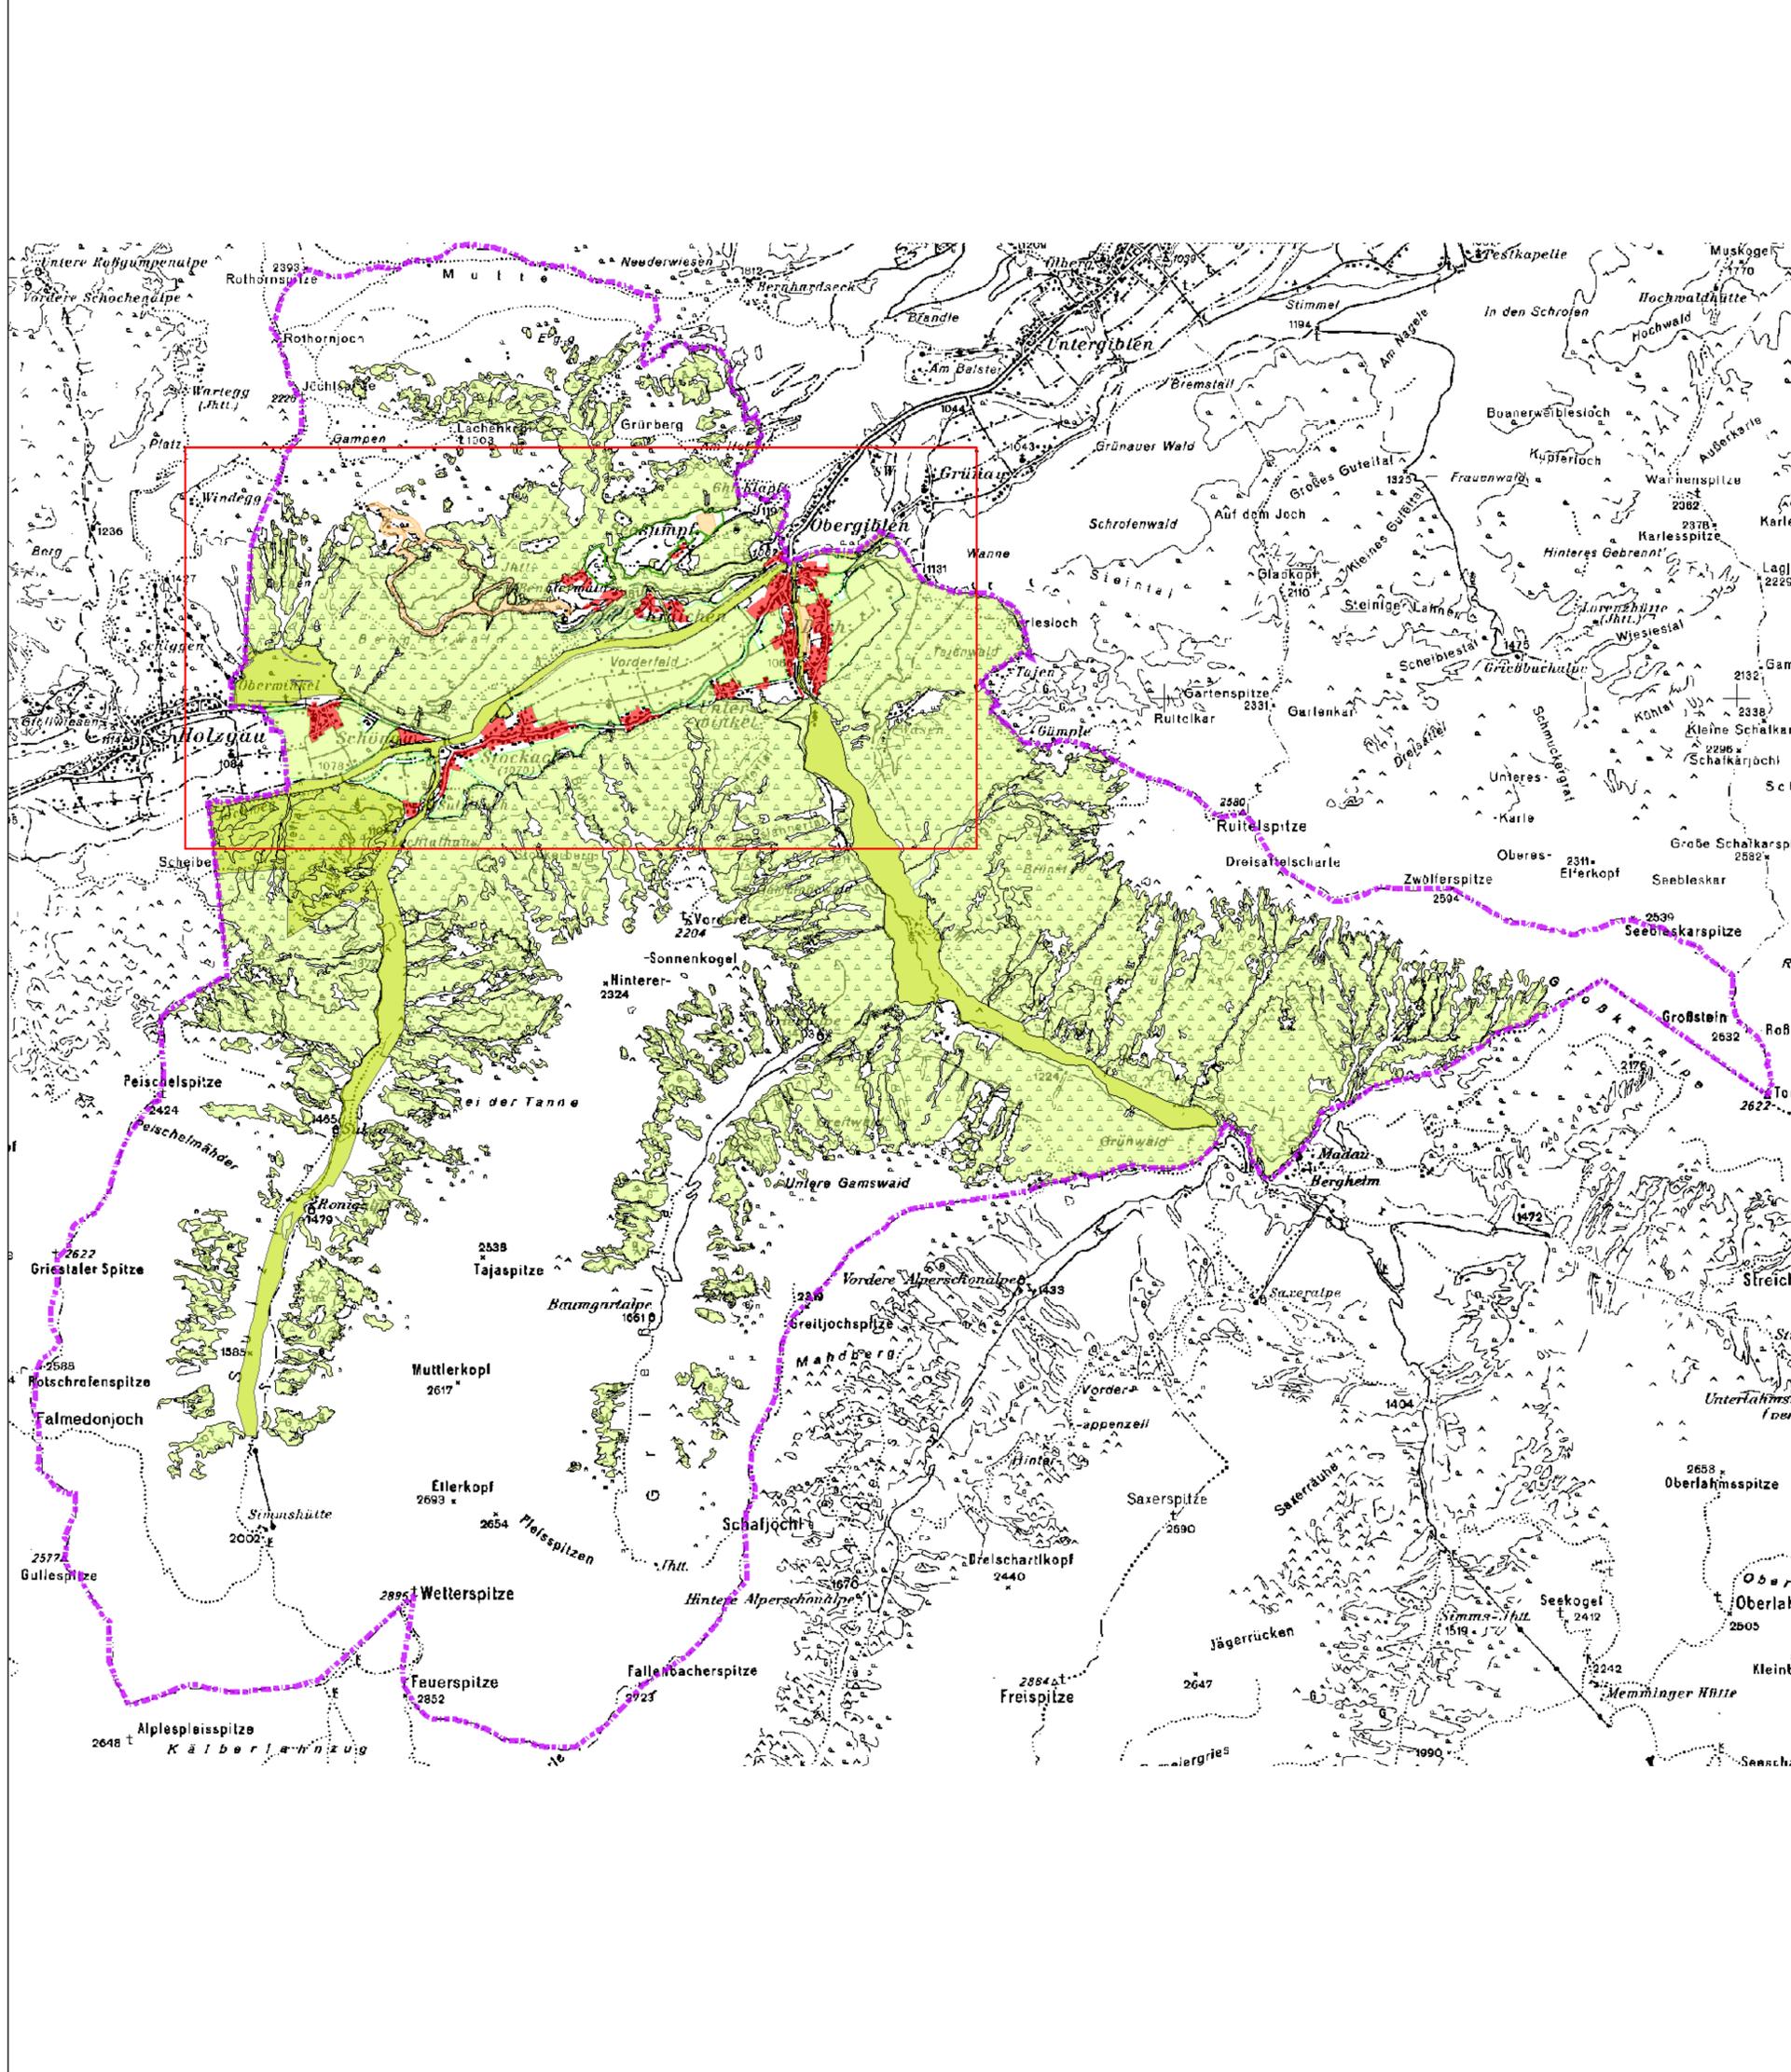

FESTLEGUNGEN PLAN 2 - ÜBERSICHT

Details siehe Planzeichenerklärung
 (Plan 2 - Übersicht gilt außerhalb der in Plan 1 dargestellten Bereiche)

FREIHALTEFLÄCHEN

- § 27.2.h. Forstwirtschaftliche Freihalteflächen
- § 27.2.i. Ökologisch wertvolle Freihalteflächen

SONSTIGE FLÄCHEN

- Sonstige Flächen


KENNTLICHMACHUNGEN PLAN 1

- § 27.2.h. Landwirtschaftliche Freihalteflächen
- § 27.2.h. Forstwirtschaftliche Freihalteflächen
- § 27.2.i. Ökologisch wertvolle Freihalteflächen
- § 27.2.j. Erholungsräume
- § 27.2.i. Landschaftlich wertvolle Freihalteflächen
- Sonstige Flächen
- Bauliche Entwicklungsbereiche

SONSTIGES

- Gemeindegrenze
- Ausschnitt Plan 1

LÄNGEN- UND FLÄCHENMASSTAB

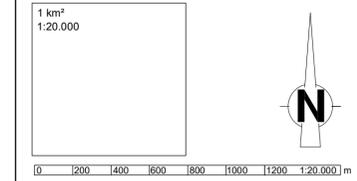

Plangrundlage: ÖK - digital
 Plandatum: 17.12.2020
 Zeichnungsname: ROK_BAC_uebersicht.mxd
 Projekt: BAC/2015/15000